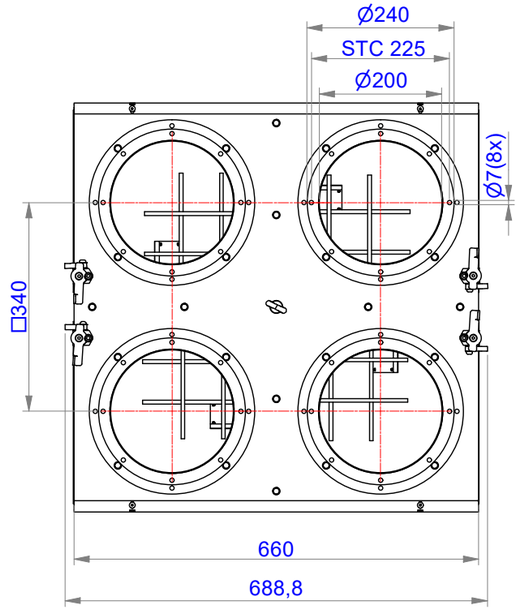

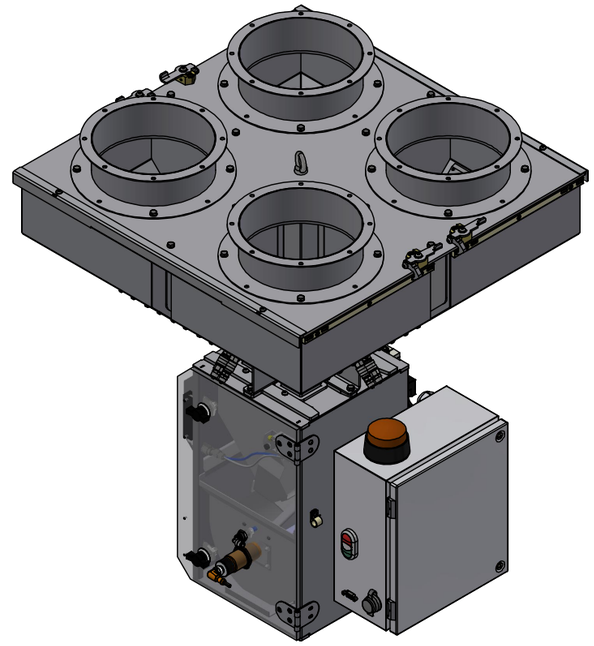

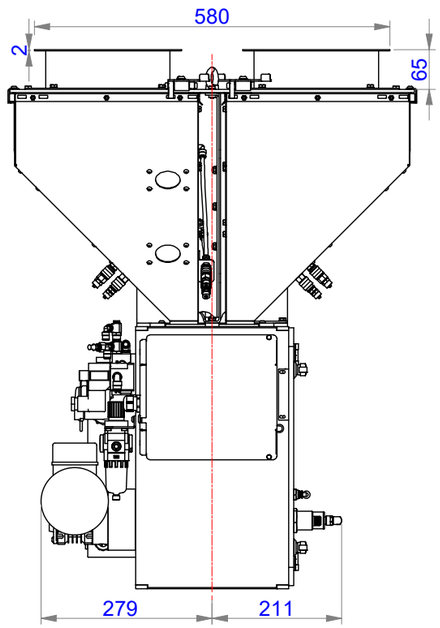

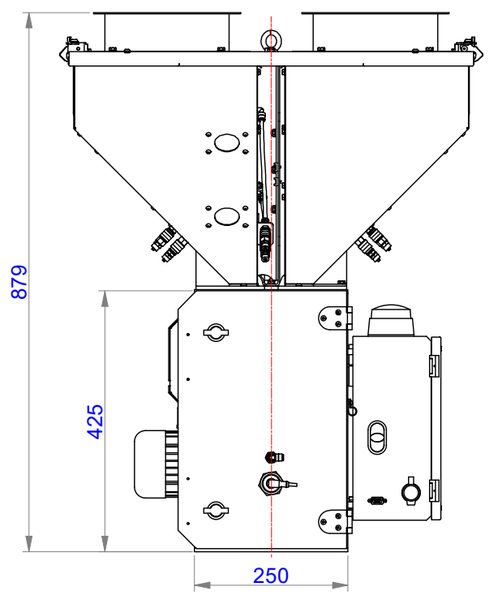

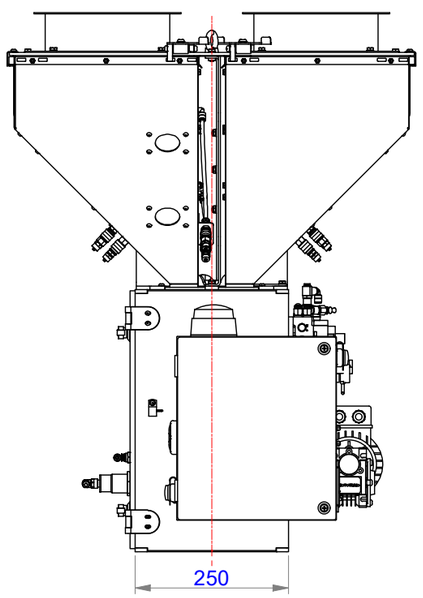

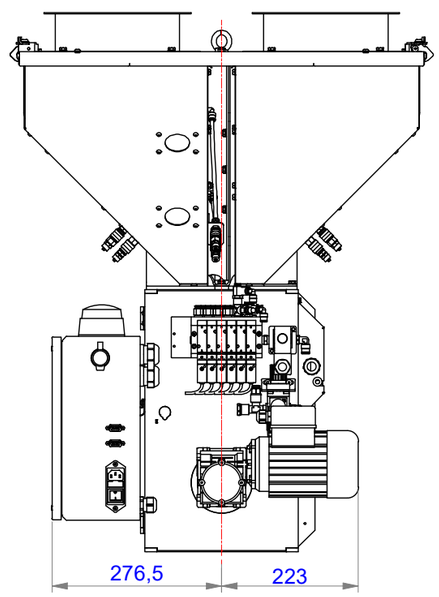

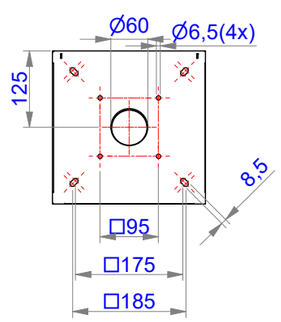

AM.PROJECTIE	SCHAAL: 1 : 10	GET: terwijlen	MAT:
	DATUM: 1-6-2023	PROJECT:	OPMERKING:
	MAATEENH: MM	TOL. (tenzij anders vermeld): ± 0.5	
Ferlin	FLECS 4/0/0		
Rudolf Dieselstraat 15A Nijverdal, 7442 DR Nederland	Tel: +31 (0)548 745 370 Info@ferlin.nl	A3	TEK.NR.: GMCPS.0025
ALL RIGHTS RESERVED FERLIN TRADING B.V.		BLAD: 1 VAN 1	REVISIE: 1-5-2023